



Prilagoditi stvarnoj situaciji na terenu!!!

NAMJENA:
 Za dvosmjernu cestu u naselju s jednosmjernim prometom na suženom dijelu kolnika u području gradilišta reguliranim prometnim znakovima davanjem prednosti jednom smjeru.
 Rješenje je primjenljivo za promet malog intenziteta.


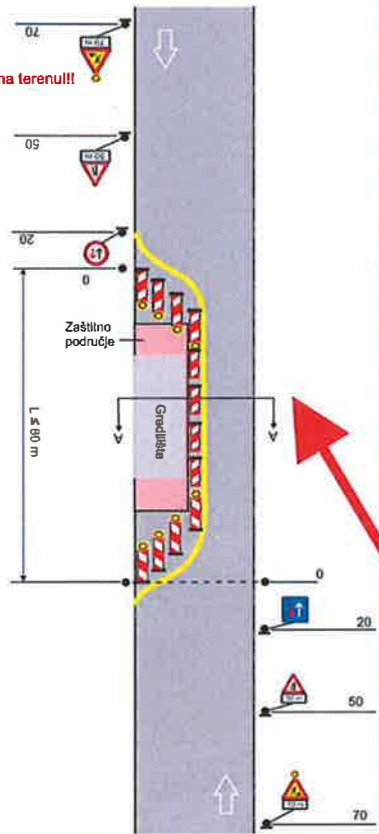


NAMJENA:
 Za dvosmjernu cestu u naselju s jednosmjernim prometom na suženom dijelu kolnika u području gradilišta reguliranim prometnim znakovima davanjem prednosti jednom smjeru.
 Rješenje je primjenljivo za promet malog intenziteta.

Prilagoditi stvarnoj situaciji na terenu!!!

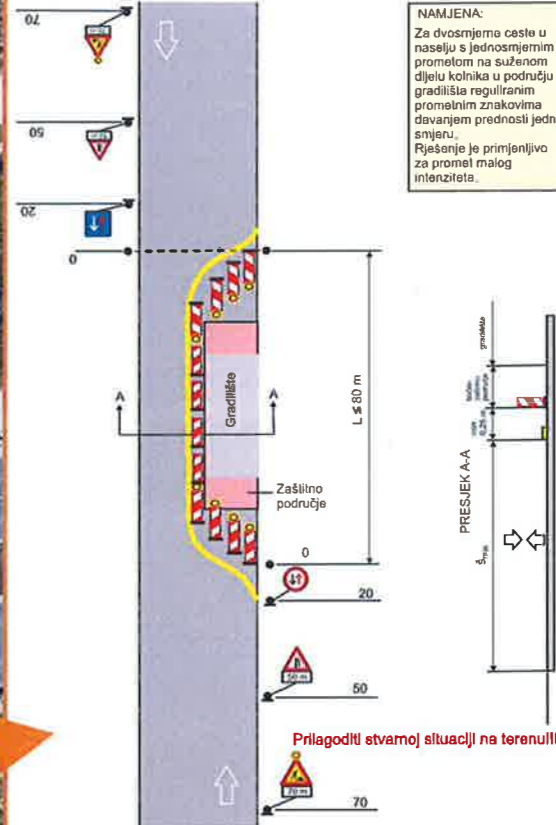

Velika Gorica

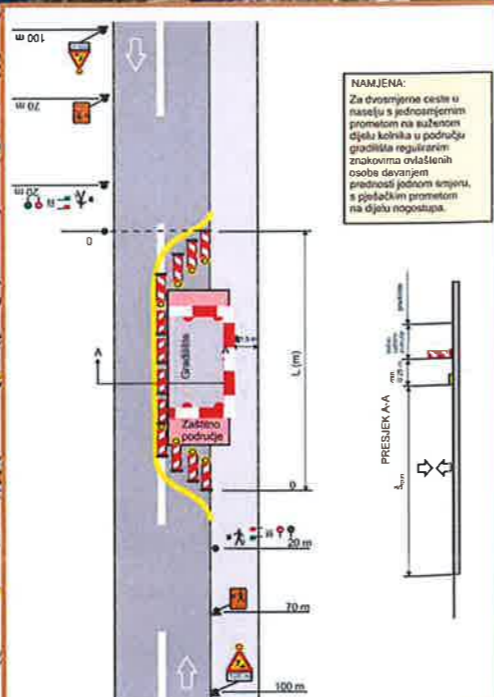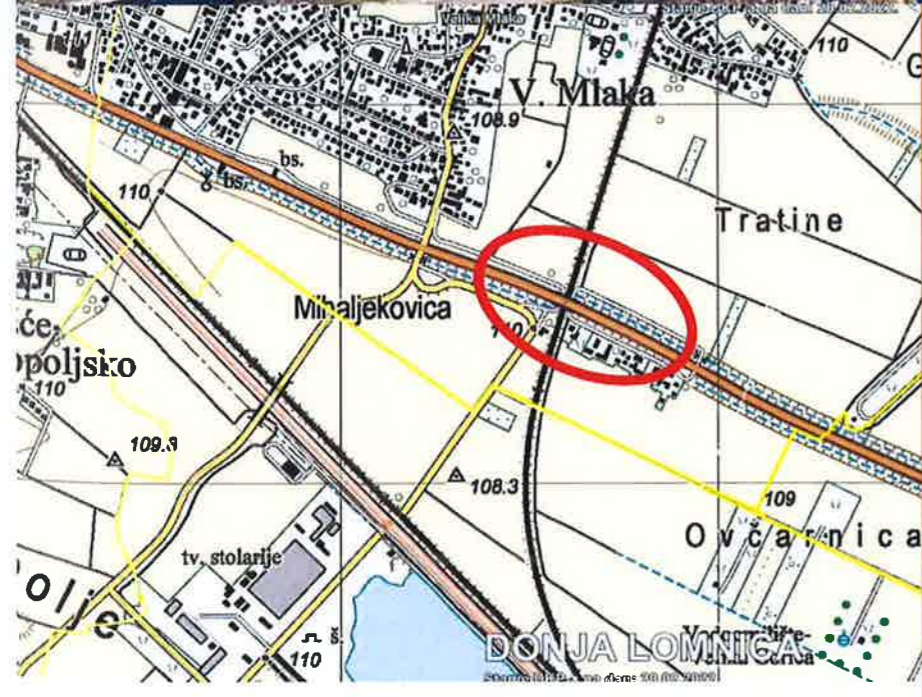


NAMJENA:
 Za dvosmjernu cestu u naselju s jednosmjernim prometom na suženom dijelu kolnika u području gradilišta reguliranim prometnim znakovima davanjem prednosti jednom smjeru, s pješačkim prometom na dijelu nogostupa.

Prema potrebi i u slučaju izvanrednog događaja primjeniti ručnu regulaciju prometa!



pismorad d.o.o. Industrijska 5, Novaki 10431 Sveta Nedelja	Investitor: GEOTEHNIKA d.o.o. Geotehnika d.o.o. Put Puntinka 33, 21425 Selca	Razina obrade: IZVEDBENI
	Datum: Veljača, 2022.	Broj projektno dokumentacije: TD11/22
Projektant: Marijo Zelenika, dipl.ing.prom. Marijo Zelenika, dipl.ing.	Naziv projekta: Prometni elaborat - privremena regulacija prometa za vrijeme izvođenja radova sanacije jugozapadnog dijela nadvožnjaka «Velika Mlaka» na prometnici Zagrebačka cesta_ ulica (smjer Velika Gorica)	Vrsta dokumentacije: PROMETNI ELABORAT privremene regulacije prometa
Prilog: Prikaz situacije privremene regulacije prometa na donjoj prometnici (Zagrebačka ulica)- Faza 1 i 2	Prilog broj: III.	Broj lista: 1

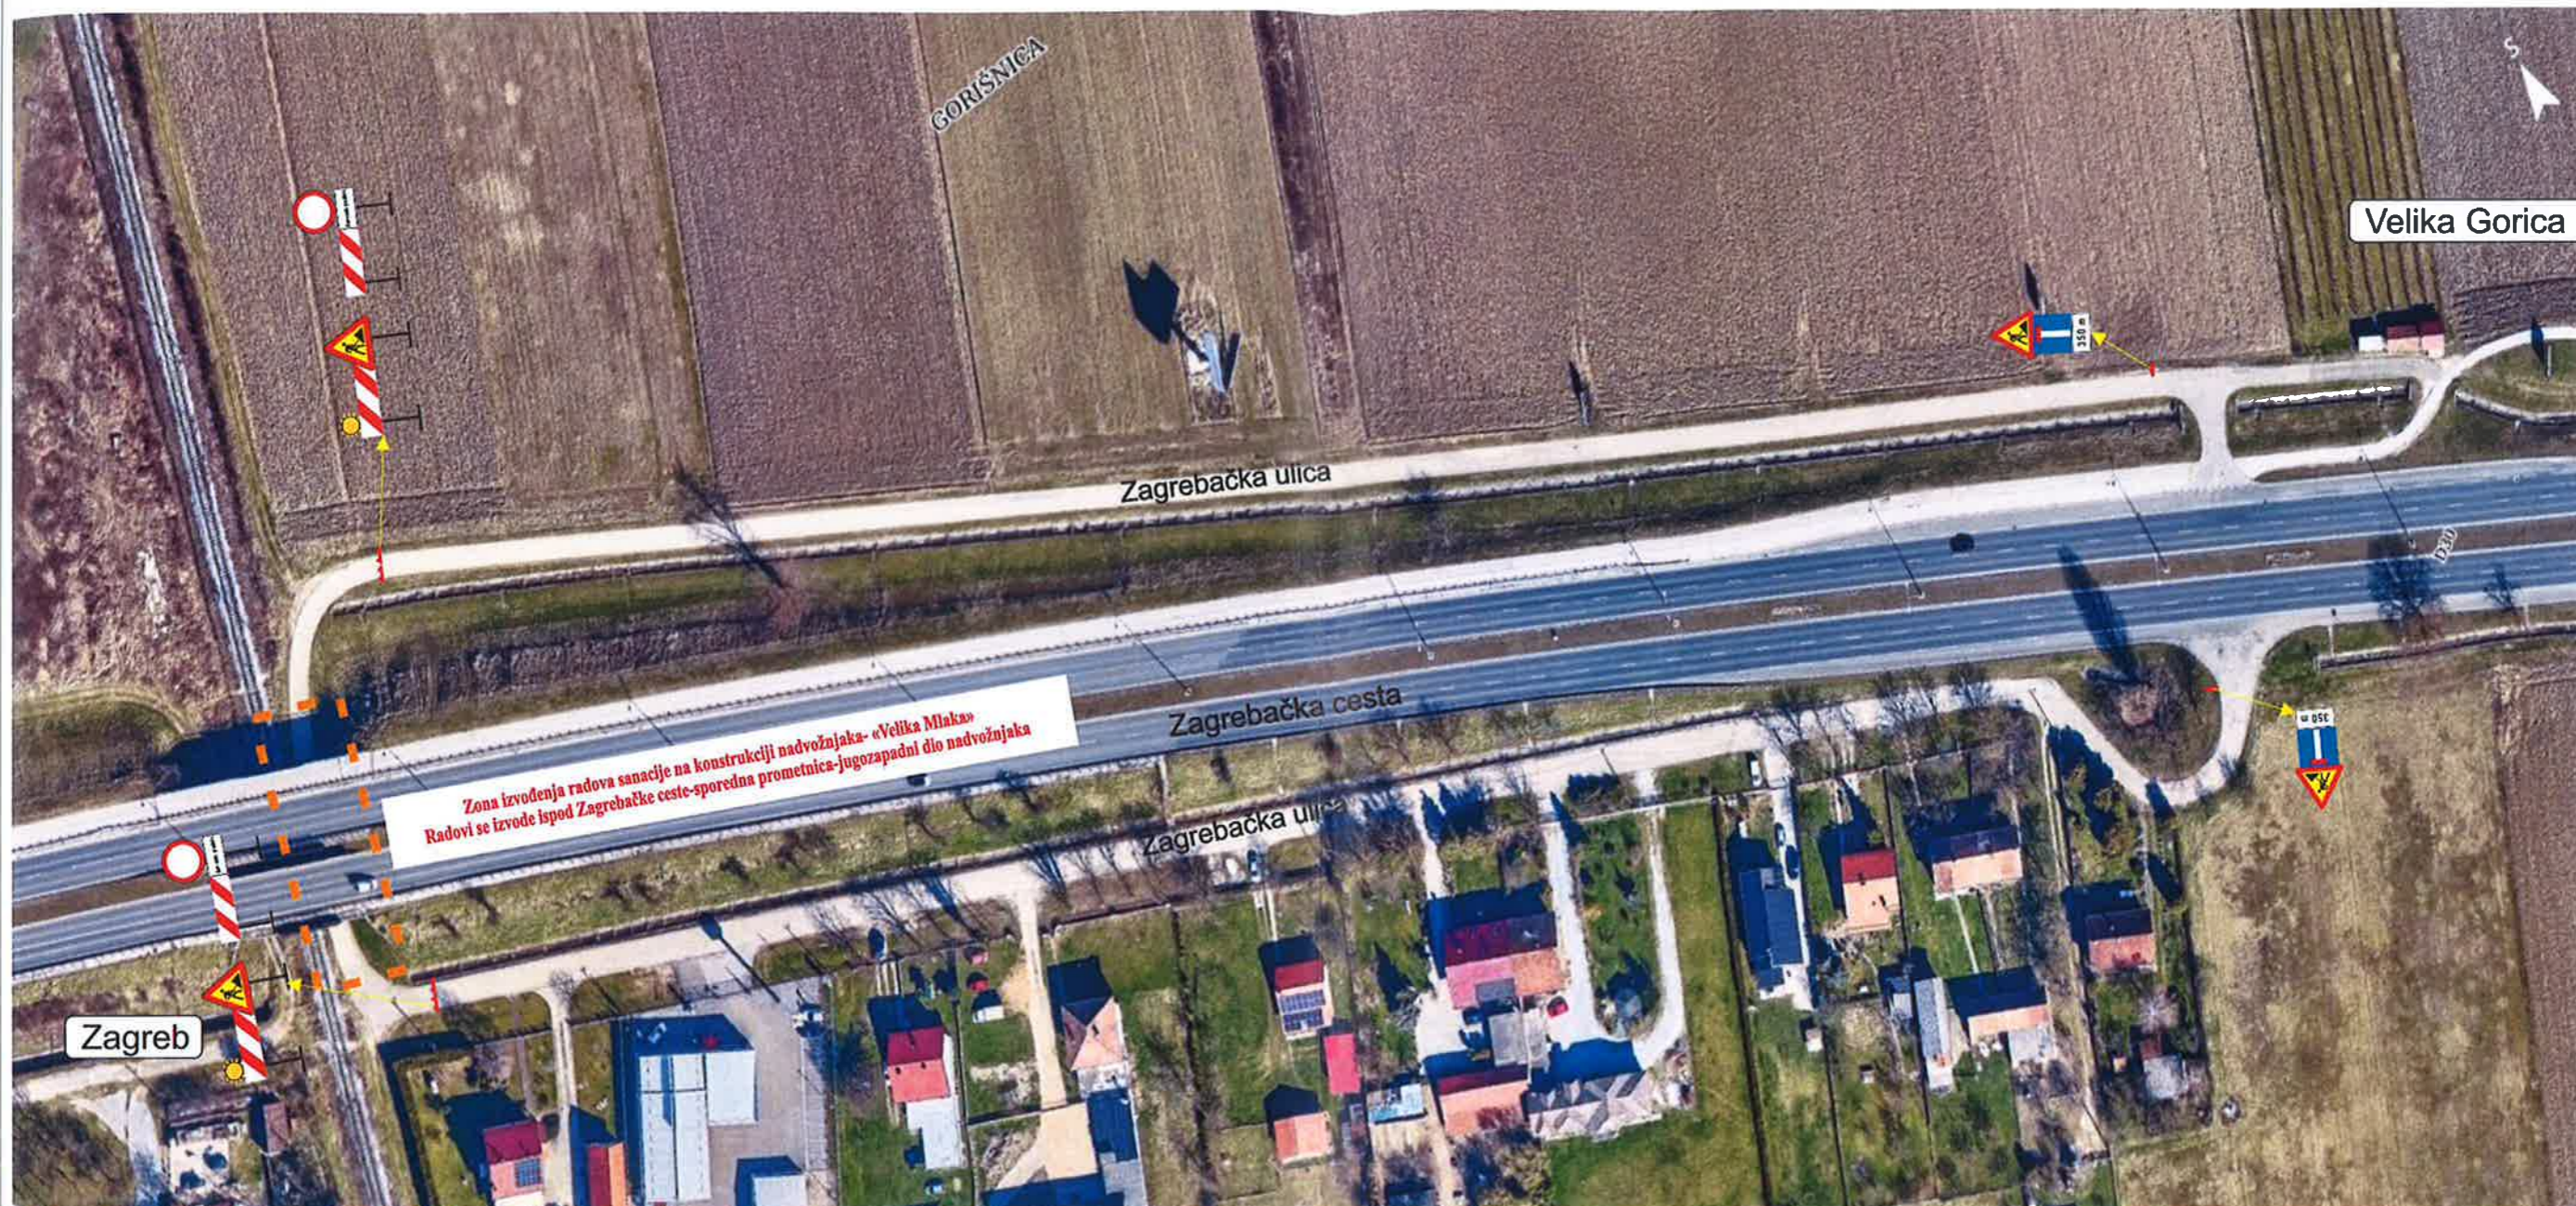

Kazalo:

 - novi stup i znak



<p>pismorad d.o.o. Industrijska 5, Novaki 10431 Sveta Nedelja</p> <p>Projektant: Marijo Zelenika dipl.ing.traff. Marijo Zelenika, dipl.ing.traff.</p> <p>Suradnik: Domagoj Hanžek, mag.ing.traff.</p>	<p>Investitor: GEOTEHNIKA d.o.o. Geotehnika d.o.o. Put Puntinka 33, 21425 Selca</p>	<p>Razina obrade: IZVEDBENI</p>
	<p>Projekt: Prometni elaborat - privremena regulacija prometa za vrijeme izvođenja radova sanacije jugozapadnog dijela nadvožnjaka «Velika Mlaka» na prometnici Zagrebačka cesta_ ulica (smjer Velika Gorica)</p>	<p>Datum: Veljača, 2022.</p> <p>Broj projektna dokumentacije: TD11/22</p>
<p>Prilog: Prikaz situacije privremene regulacije prometa na donjoj prometnici(Zagrebačka ulica)- Faza 3</p>	<p>Vrsta dokumentacije: PROMETNI ELABORAT privremene regulacije prometa</p>	<p>Prilog broj: III.</p> <p>Broj lista: 2</p>