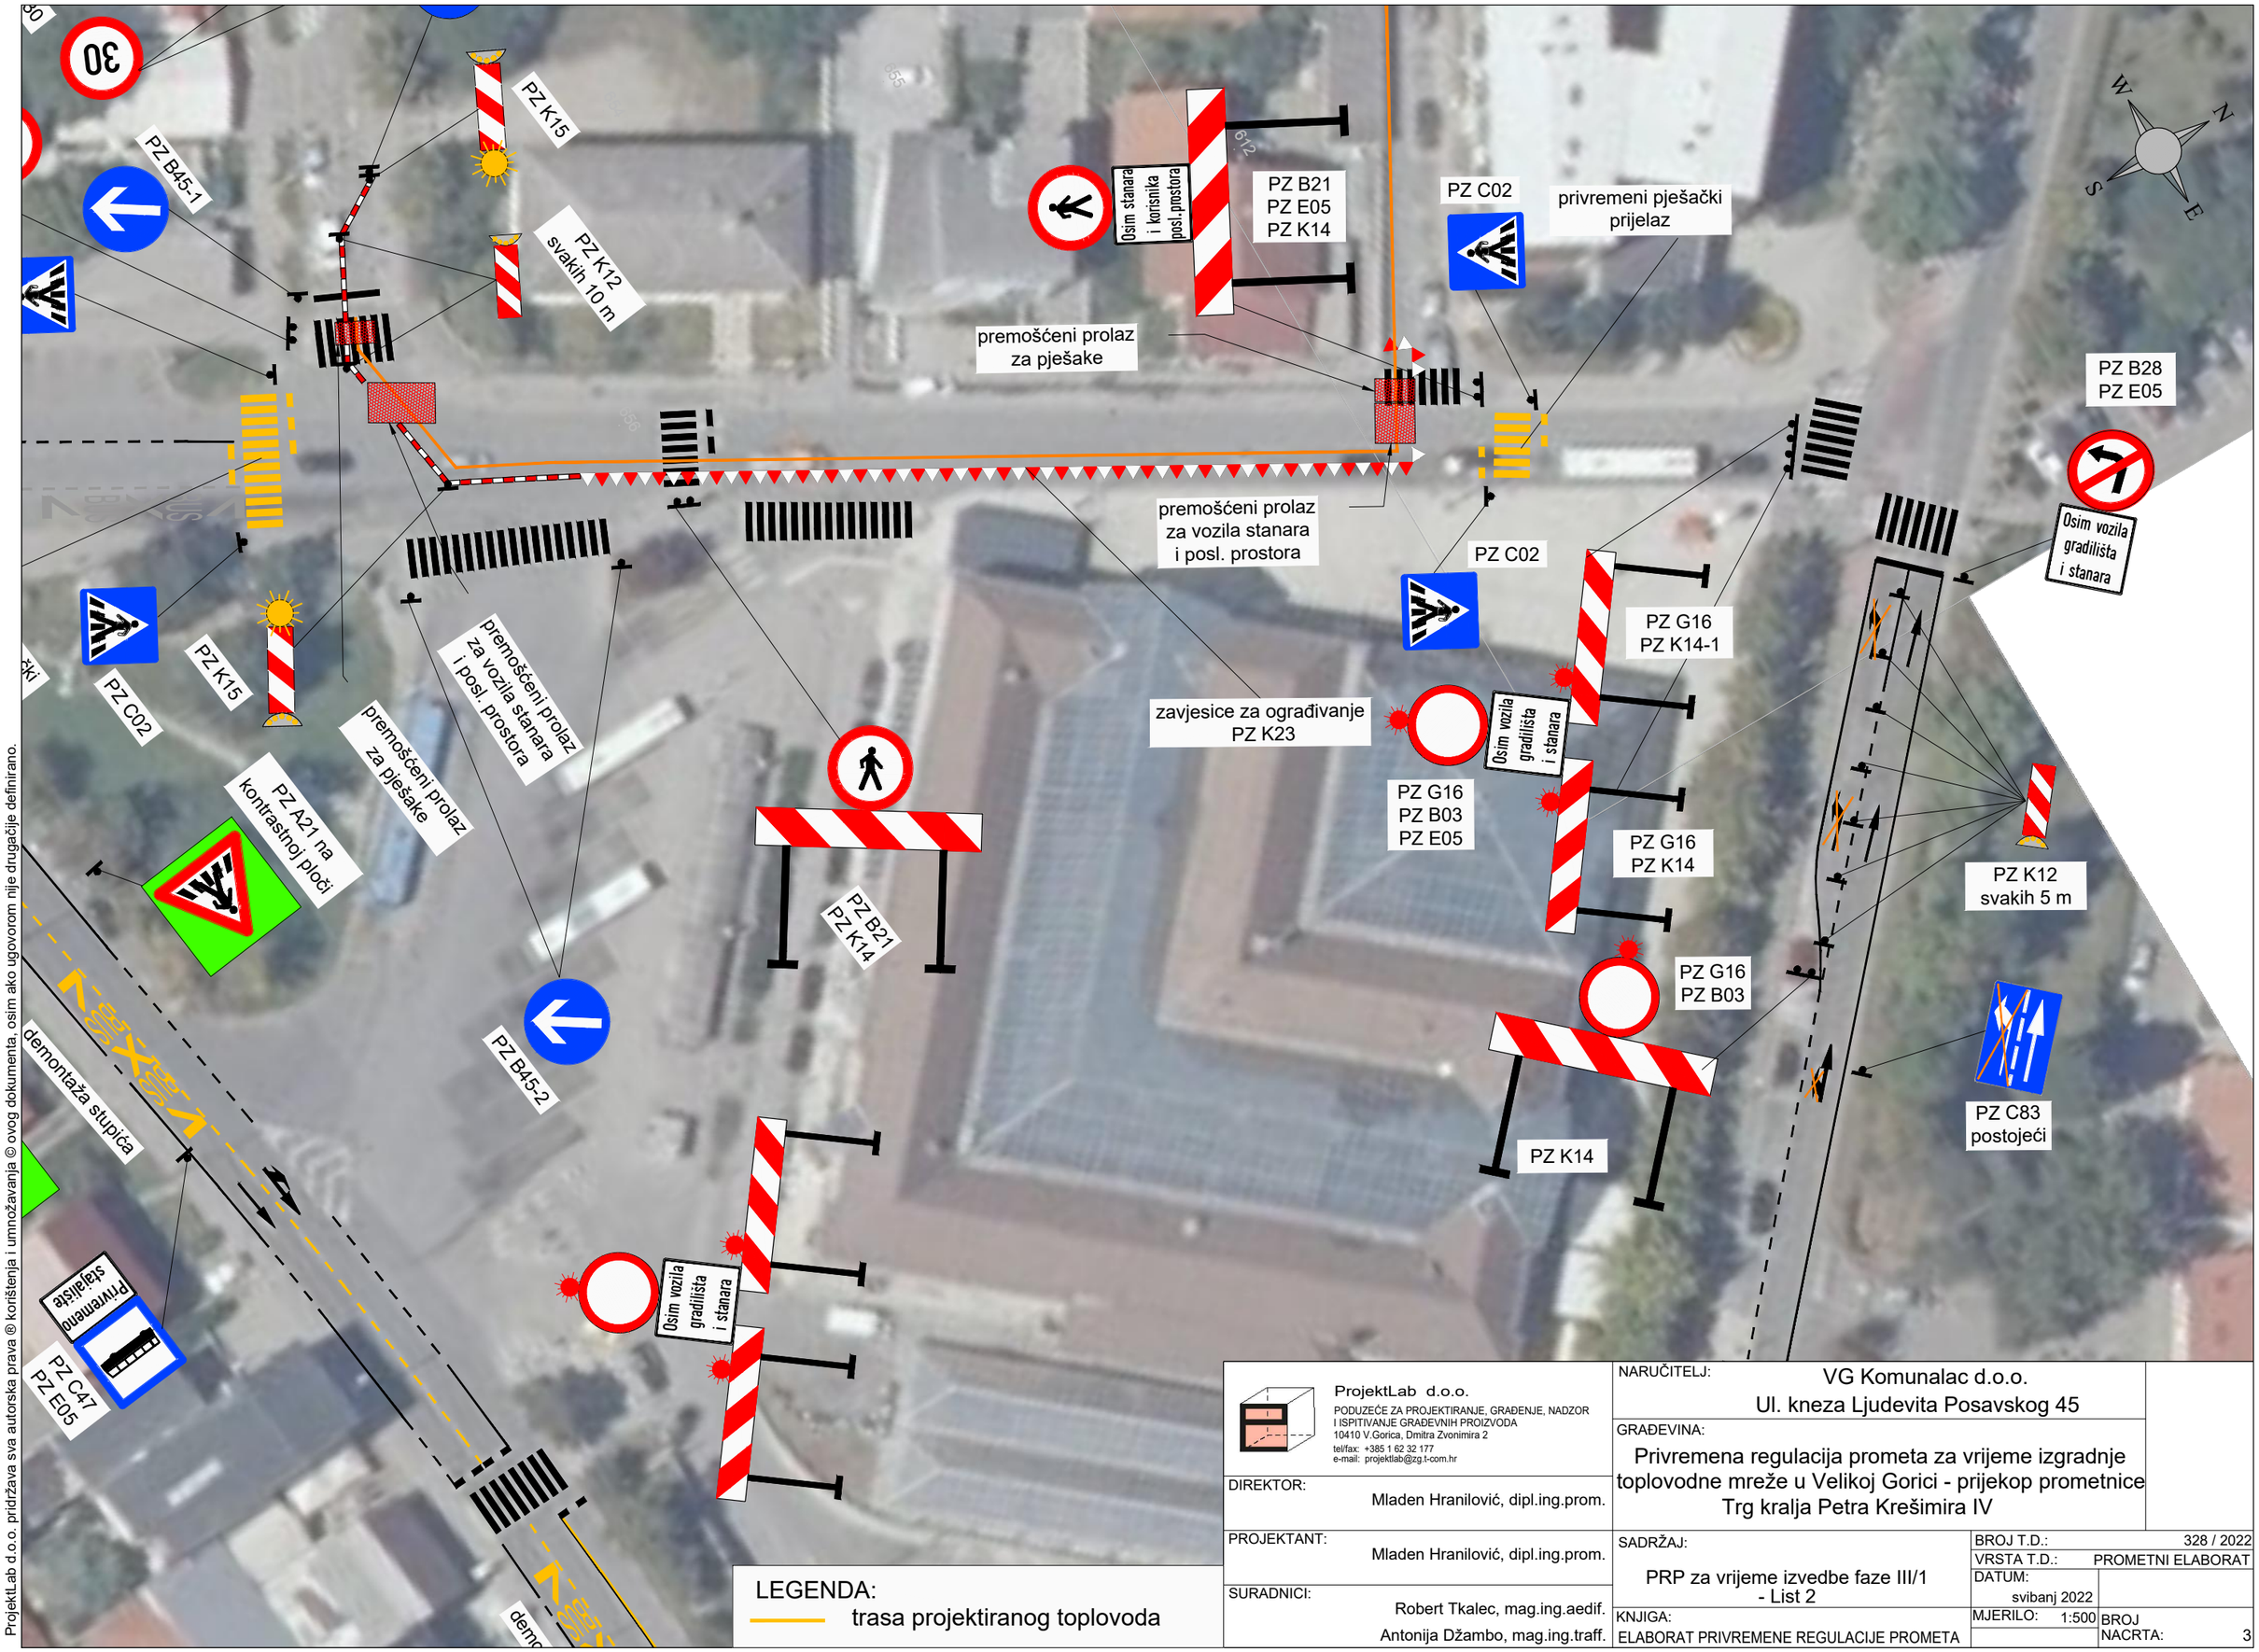

LEGENDA:
trasa projektiranog toplovoda

ProjektLab d.o.o.
PODUZEĆE ZA PROJEKTIRANJE, GRAĐENJE, NADZOR I ISPITIVANJE GRAĐEVNIH PROIZVODA
10410 V.Gorica, Dmitra Zvonimira 2
tel/fax: +385 1 62 32 177
e-mail: projektlab@zg.t-com.hr

DIREKTOR: Mladen Hranilović, dipl.ing.prom.

PROJEKTANT: Mladen Hranilović, dipl.ing.prom.

SURADNICI: Robert Tkalec, mag.ing.aedif.
Antonija Džambo, mag.ing.traff.

NARUČITELJ: VG Komunalac d.o.o.
Ul. kneza Ljudevita Posavskog 45

GRAĐEVINA:
Privremena regulacija prometa za vrijeme izgradnje toplovodne mreže u Velikoj Gorici - prijekop prometnice Trg kralja Petra Krešimira IV

SADRŽAJ: PRP za vrijeme izvedbe faze III/1 - List 2

KNJIGA: ELABORAT PRIVREMENE REGULACIJE PROMETA

BROJ T.D.:	328 / 2022
VRSTA T.D.:	PROMETNI ELABORAT
DATUM:	svibanj 2022
MJERILO:	1:500
BROJ NACRTA:	3

ProjektLab d.o.o. pridržava sva autorska prava ® korištenja i umnožavanja © ovog dokumenta, osim ako ugovorom nije drugačije definirano.